

*„Rośliny obdarzają nas siłą,
której nie można zmierzyć ani zobaczyć.
Ta siła przeradza się w energię
dającą radość i dobre samopoczucie.”*
E. K. Hoffmann

Projekt ogrodu
przy domku jednorodzinnym w zabudowie bliźniaczej
w Smolcu

inwestor: Dorota Maskąła



ECO-OGRÓD

ogród
teraźniejszość z widokiem na przyszłość

mgr inż. arch. kraj. Katarzyna Joanna Niedźwiecka

Wrocław, 2023

Zestawienie roślin i materiałów

nazwa	ilość (min)	ilość (max)	uwagi	wskazówki
drzewa i krzewy				
jarząb pospolity (forma kolumnowa)	4			
sosna czarna Green Oregon	1			na przetomie maja i czerwca odłamać przyrosty na poziomie 1/2, 1/3 lub 1/5 ich długości
sosna kosodrzewina	1			na przetomie maja i czerwca odłamać przyrosty na poziomie 1/2, 1/3 lub 1/5 ich długości
różanecznik (100/150cm)	1			po kwitnieniu usunąć więdnące kwiatostany; jeśli krzew utraci kształt - przyciąć po kwitnieniu wybrane pędy
azalia japońska (mix kolorów)	8		min 2 szt z jednego koloru	po kwitnieniu usunąć więdnące kwiatostany; jeśli krzew utraci kształt - przyciąć po kwitnieniu wybrane pędy
sosna pospolita Fastigiata	3			na przetomie maja i czerwca odłamać przyrosty na poziomie 1/2, 1/3 lub 1/5 ich długości
kolkwicia chińska lub żylitek szorstki Strawberry Fields	1			aby utrzymać roślinę w ryzach usuwać 2-3 najstarszych pędów pędów u podstawy krzewu najlepiej po kwitnieniu
forsycja Maluch	1			jeśli będzie to konieczne przyciąć gałęzie lub usunąć 2-3 najstarszych pędów; cięcie wykonać po kwitnieniu

porzeczka czerwona	1		forma krzewiasta	cięcia odmładzające można wykonywać wiosną oraz latem po owocowaniu; najlepiej owocuje na krótkich gałązkach , które wyrastają z 2, 3, 4 i 5 letnich pędów
porzeczka czarna	1		forma krzewiasta	cięcia odmładzające można wykonywać wiosną oraz latem po owocowaniu, nowe pędy należy zostawić w spokoju na 2/3 sezonu- następnie usunąć w całości
jodła koreańska Green Carpet	3			jeśli to będzie konieczne- dla nadania kształtu, utrzymania wielkości cięcia i należy wykonać wiosną.
głóg dwuszyjkowy Paul's Scarlet	1			cięcia najlepiej wykonywać wczesną wiosną
lawenda	8			przyciąć roślinę gdy około 80% kwiatów jest przekwitniętych, cięcie można wykonać 2-3 razy w sezonie
róża (krzew) Lovely Fairy	3			(załącznik)
modrzew europejski Pendula	1			przycinać bez obaw wiosną lub w lipcu
jodła koreańska	1			jeśli to będzie konieczne- dla nadania kształtu, utrzymania wielkości cięcia i należy wykonać wiosną.
tamaryszek pięciopręcikowy lub tamaryszek francuski	1			aby utrzymać formę przycinać w marcu, jeśli będzie to konieczne systematycznie usuwać odrosty z pnia/pni głównego

jodła górskie Green Globe	1			jeśli to będzie konieczne dla nadania kształtu, utrzymania wielkości cięcia i należy wykonać wiosną.
wiąz Geish / grab pospolity / buk Tricolor/ buk Laciniata	1			przycinać w okresie bezlistnym wcześniej wiosną dla zachowania, utrzymania formy korony, cięcia można powtórzyć na przełomie lipca i sierpnia
świdoliwa Lamarcka	1			zaleca się wykonywanie cięć po owocowaniu
byliny				
funkia Lakeside Dragonfly	1			systematycznie usuwać przekwitłe kwiatostany, jesienią usunąć obumarłe liście
jeżówka purpurowa	3			systematycznie usuwać przekwitłe kwiatostany, wiosną obciąć tuż przy ziemi stare łodygi
bodiszek korzeniasty	33	38		po kwitnieniu ścinać nisko- wypuszczą nową kępę liści
piwonia chińska	3		2 z przesadzenia	wiosną pod każdy krzak zastosować nawóz wieloskładnikowy, po przekwitnięciu usuwać kwiatostany, jesienią usunąć obumarłe liście
gaura	5			wiosną usunąć obumarłe części rośliny
szalwia omszona (biała, różowa lub fioletowa)	14			przyciąć nisko zaraz po przekwitnięciu
kosaciec syberyjski	14			wiosną usunąć obumarłe części rośliny
karmnik ościsty	27			

bergenia sercolistna	21			w sezonie usować liści z pojawiającymi się plamami, wiosną ścinać stare liście
brunnera wielkolistna Sea Heart	23			po kwitnieniu usunąć pędy kwiatowe, w ciągu lata usuwać uszkodzone, przesuszone liście, można ścinać całą roślinę na 10 cm nad ziemią; nie przycinać jesienią
zawilec japoński	3			dwa sposoby: 1. ściąć przed nadejściem zimy tuż nad ziemią 2. ściąć nad ziemią dopiero wczesną wiosną
ławułka Arendsa (różowa)	22			kwiaty po przekwitnięciu przyciąć na wysokości liści, w sezonie można przycinać uszkodzone liście; nie należy przycinać liści przed zimą
pnącza				
bluszcz pospolity	6			cięcia jeśli będą konieczne można wykonywać od wiosny do połowy sierpnia
barwinek pospolity	20	26		w okresie od wiosny do połowy sierpnia można wykonywać cięcia zagęszczające i ograniczające rozrastanie
trawy				
turzyca Morrowa Irish Green	11			wiosną usunąć obumarłe liście, wiosną można przyciąć nisko jeśli większość kępy nie wygląda dobrze


trzcinnik ostrokwiatowy Karl Foerster	7			przyciąć bardzo wczesną wiosną - trzcinnik szybko rozpoczyna wegetację
miskant chiński Gracillimus	5			przyciąć wiosną 5/10 cm nad ziemią
śmiałek darniowy lub sesleria jesienna	13			przyciąć bardzo wczesną wiosną - trzcinnik szybko rozpoczyna wegetację
śmiałek darniowy	13			przyciąć bardzo wczesną wiosną - trzcinnik szybko rozpoczyna wegetację
z przesadzenia				
hortensje	4			hortensje bukietowe i krzewiaste- przyciąć wiosną pozostawiając najgrubsze pędy, na wysokość 2-4 pary pąków
róże	6			https://youtu.be/4qWWEgKz1tM?si=_Pm74D3TUPde1Snh
powojniki	2			https://www.clematis.com.pl/informacje-o-roslinach/wszystko-o-powojnikach/502-pielegnacja/
truskawki				
zbiornik wodny / fontanna	1			
trejaż pod różne	2			
trawnik [m²]	71,5			
ściółka - kora średnia + drobna lub zrębki[m²]	77,5			
obrzeża [mb]	36			

oświetlenie- podświetlenie drzew [szt]	2			
oświetlenie- podświetlenie ścieżki [szt]	3			
nawierzchnia- taras [m²]	24			
nawierzchnia- ścieżka [szt]	27			
ściana z deski 5mb wysokość 170/180cm z deski zastosowanej do budowy domku narzędziowego				
PROPONOWANE MATERIAŁY				
plyta / kolor	link			
Verona /ARGENTO	https://www.drogbruk.pl/produkty-z-przeznaczeniem-na-tarasy/59-verona-seria-plyt-premium			
Torenti /PLATINO	https://www.wienerberger.pl/produkty/kostka-brukowa-plyty-tarasowe-ogrodzenia-betonowe-semmelrock/kostki-i-plyty-brukowe/torenti_-platino.html			
Novator /WAPIENÍ DEWOŃSKI	https://www.bruk-bet.pl/produkty/plyty-tarasowe/novator			
Tulo /SKANDI	https://gladio.pl/produkty/plyty/kolory-jednolite/tulo			
obrzeże				
Trim Bord 100	http://galashop.pl/a/index.php?id_product=18&controller=product			

SemperBord60	http://galashop.pl/a/index.php?id_product=327&controller=product
oświetlenie	
podświetlenie drzew:	
OTTAWA graphite	https://www.lampynowodvorski.pl/24383,ottawa-graphite
BUSH graphite	https://www.lampynowodvorski.pl/8089,bush-graphite
podświetlenie ścieżki :	
THIKA LED black	https://www.lampynowodvorski.pl/29765,thika-led-black

Polecana literatura i e-wiedza:

1. Szkoła cięcia, Szkoła cięcia 2 - Alicja i Lucyna Grobowskie
2. Cudowny świat bylin - sadź, uprawiaj, tnij i rozmnażaj kwiaty wieloletnie- Alicja i Lucyna Grobowskie
3. Kompendium traw ozdobnych- Dawid Słowiński
4. <https://www.youtube.com/c/ZielonePogotowie>
5. <https://www.youtube.com/user/123ogrodnik>
6. <https://www.arnow.pl/>
7. <https://www.fajneogrody.pl/>


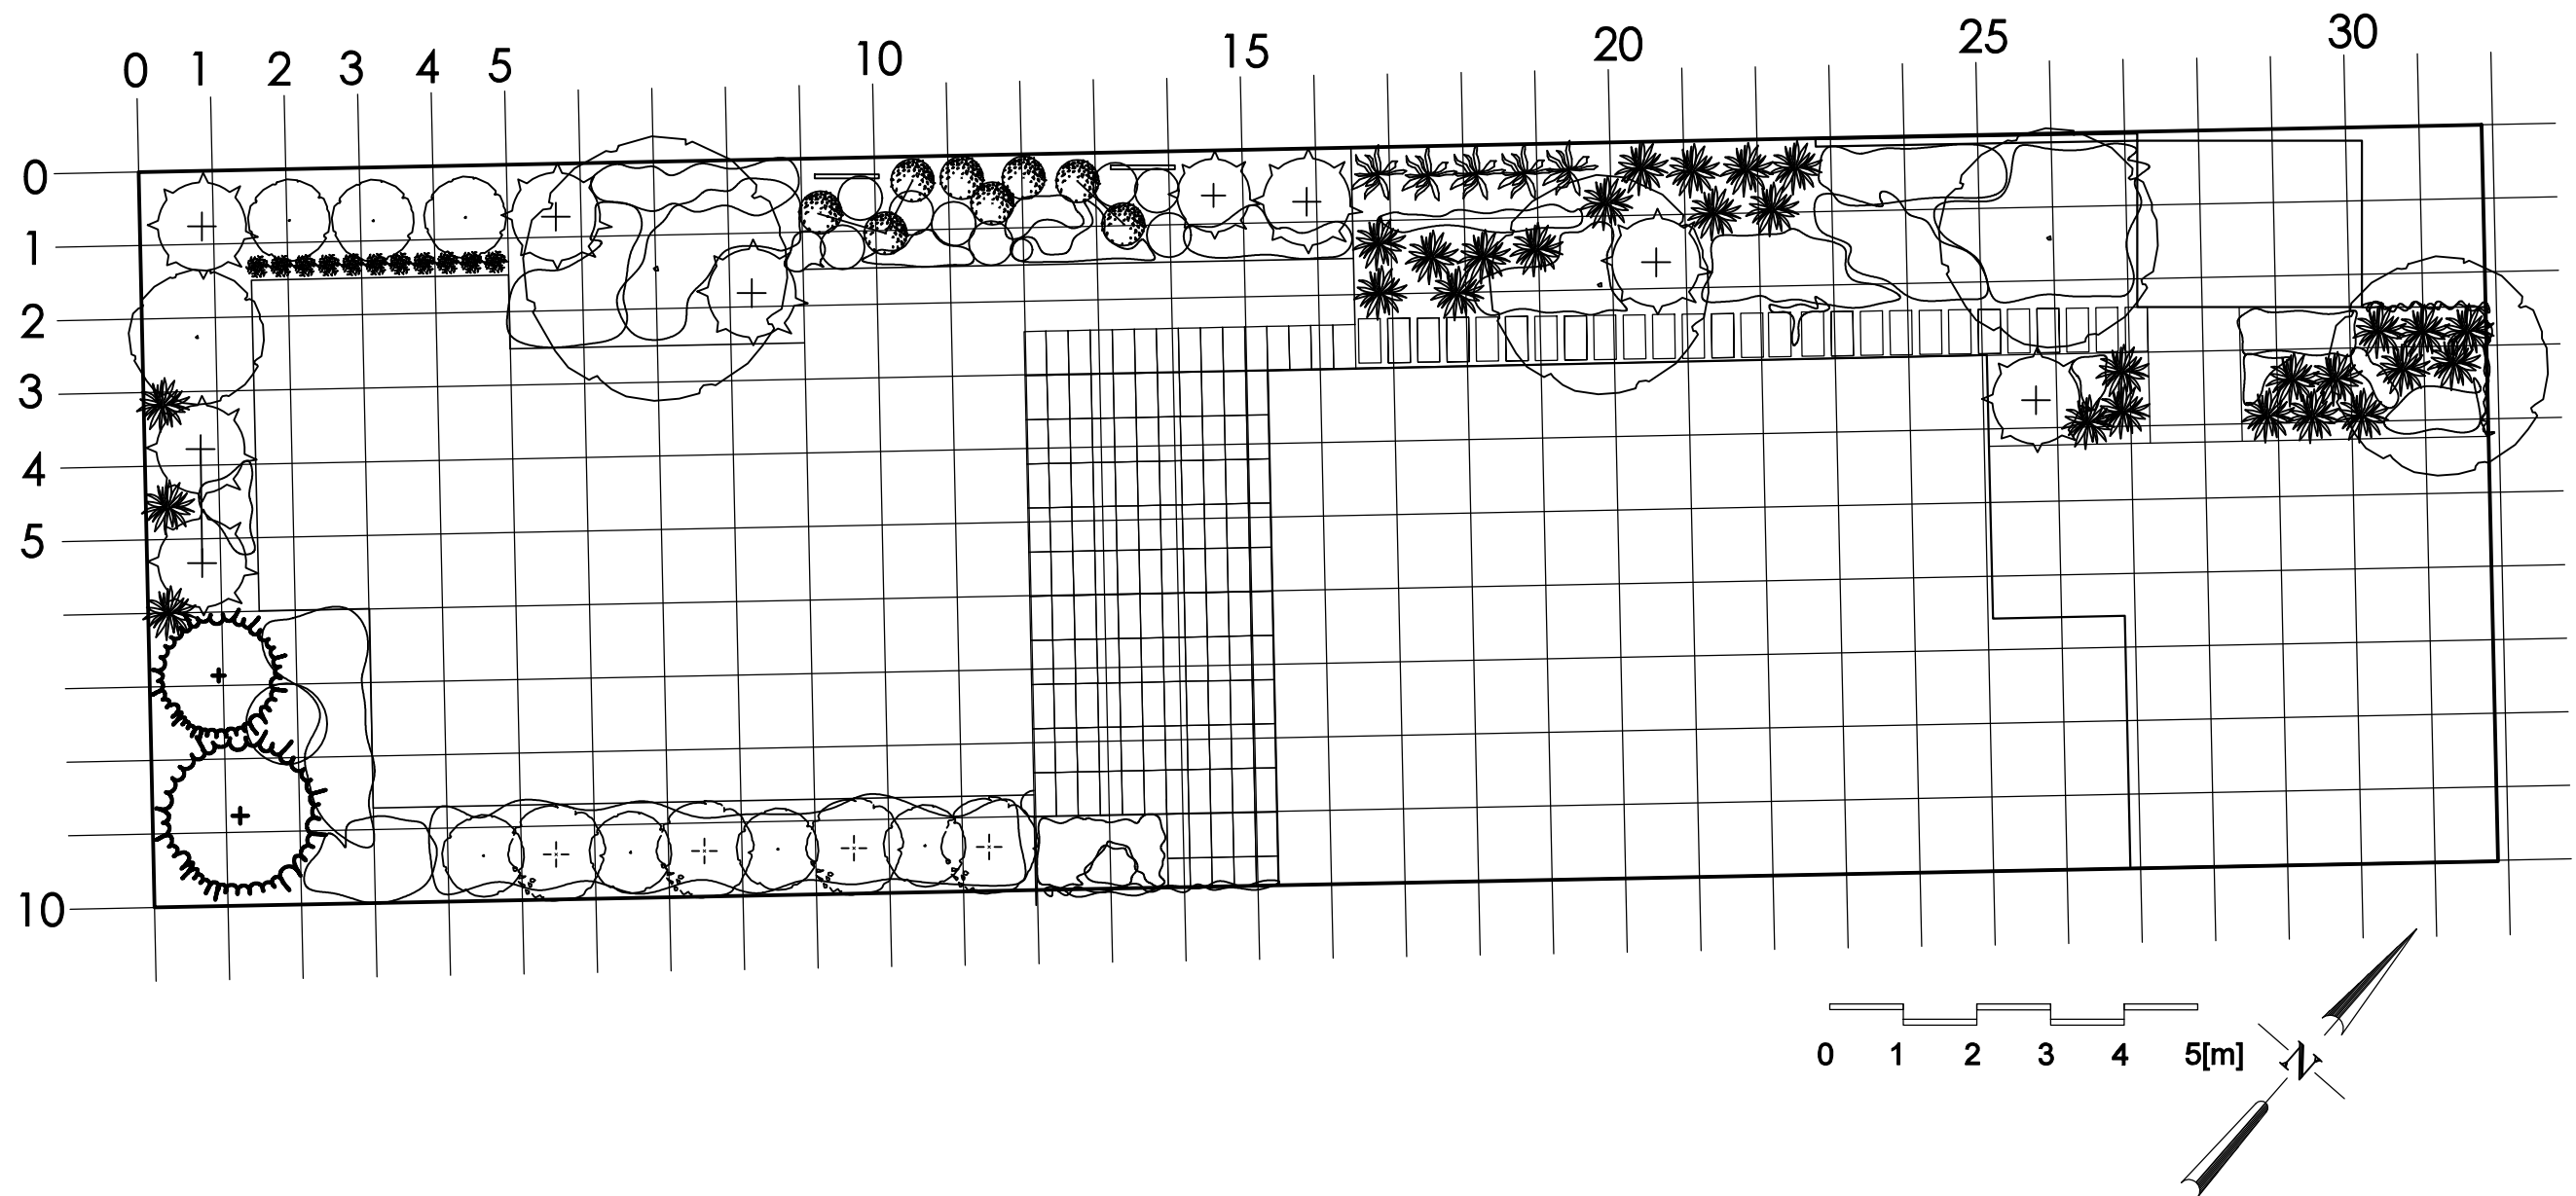


ECO OGRÓD Tomasz Daroch		
Tytuł projektu: Ogród przydomowy	Tytuł rysunku: Dobór gatunkowy roślin Siatka wymiarowa	
Inwestor: Dorota Maskala	Projektant: Katarzyna Niedzwiecka mgr inż. arch. krajobrazu	
Data: wrzesień 2023	skala: 1:100	Rys nr 2



ECO-OGRÓD

skala 1:100 przy wydruku w formacie A3

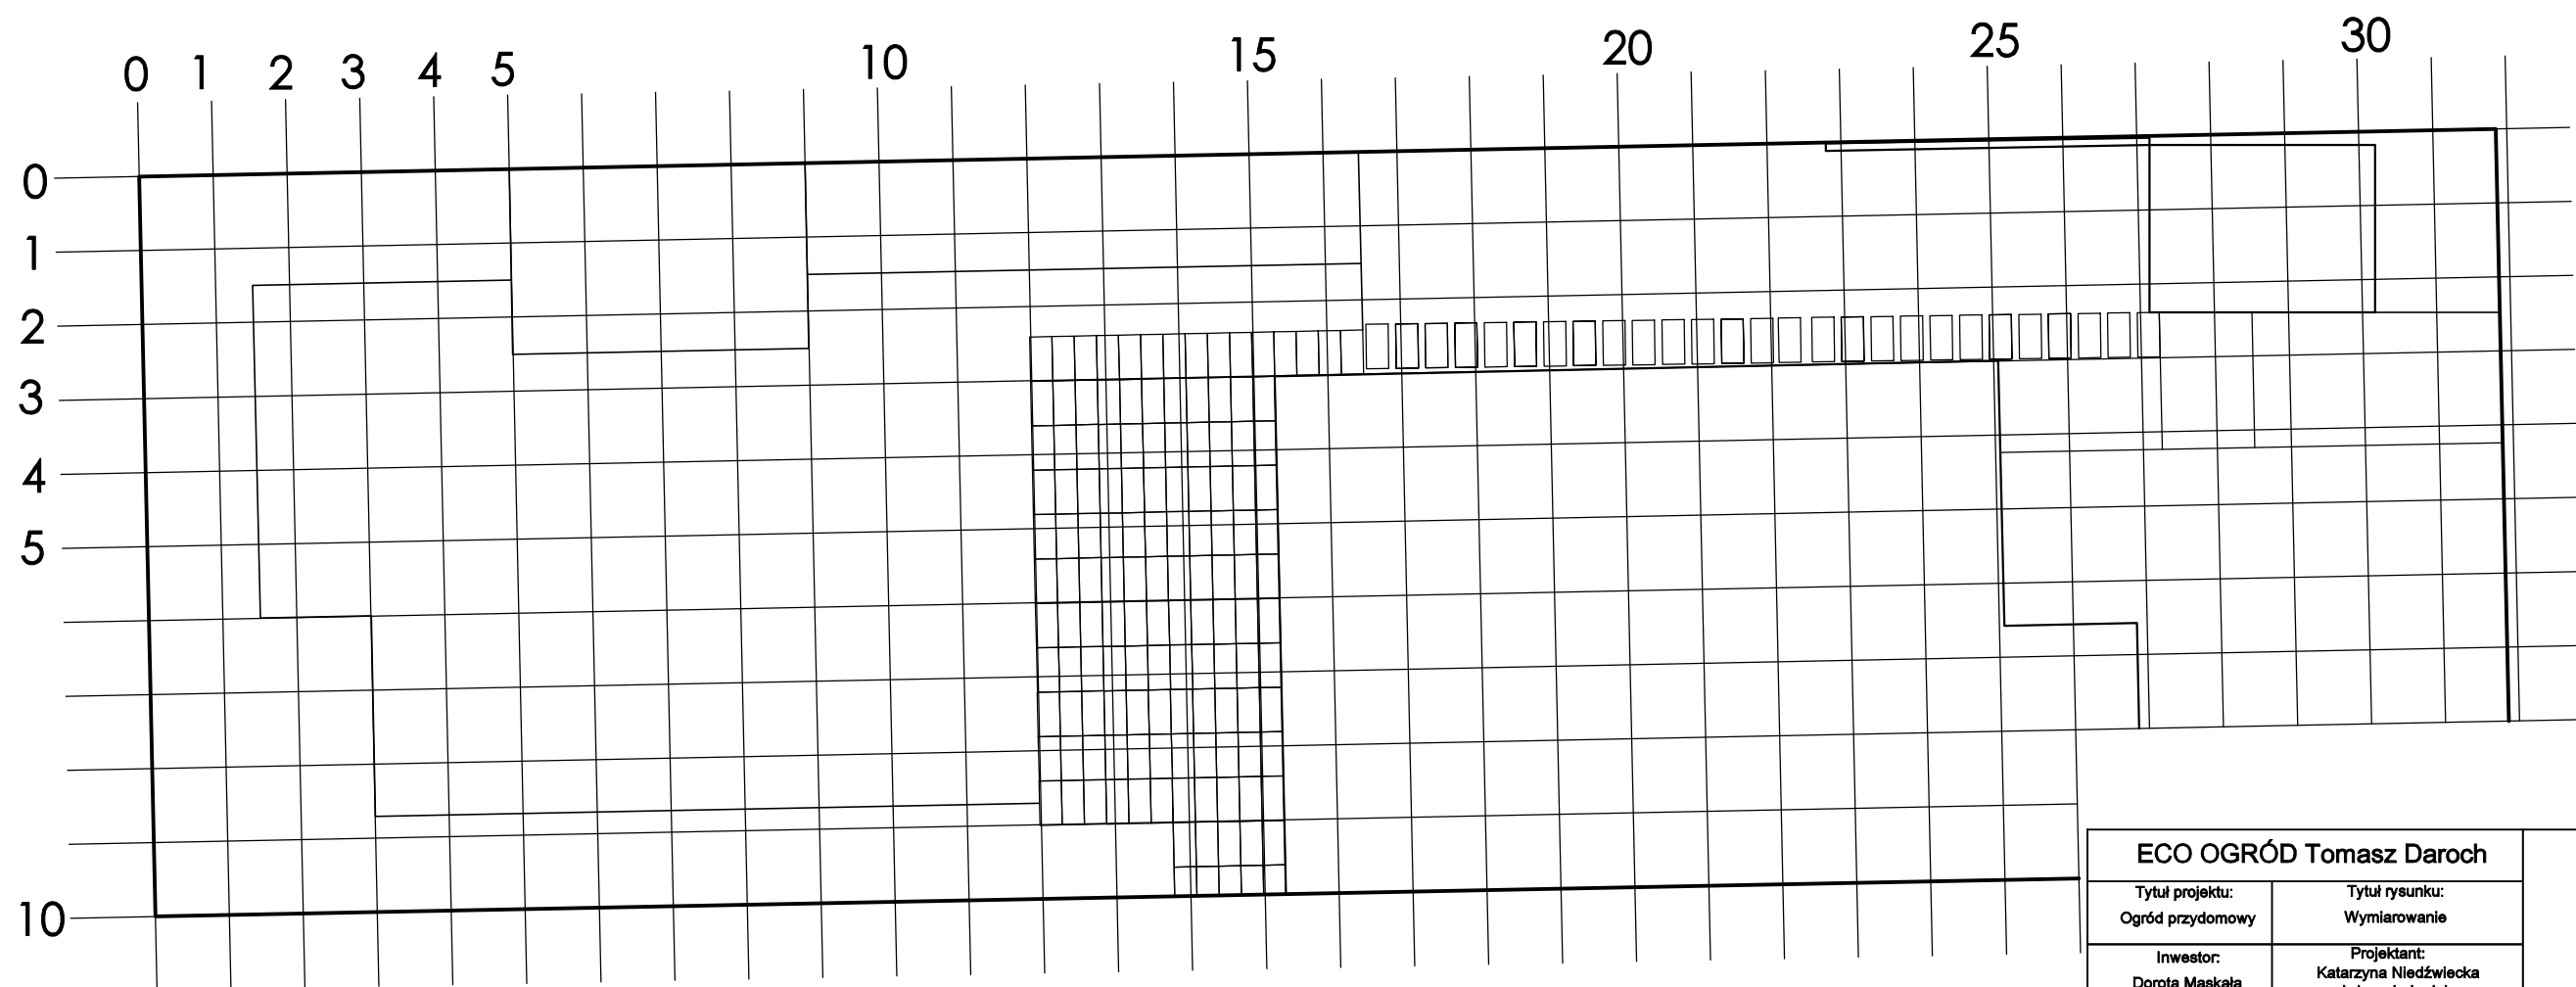
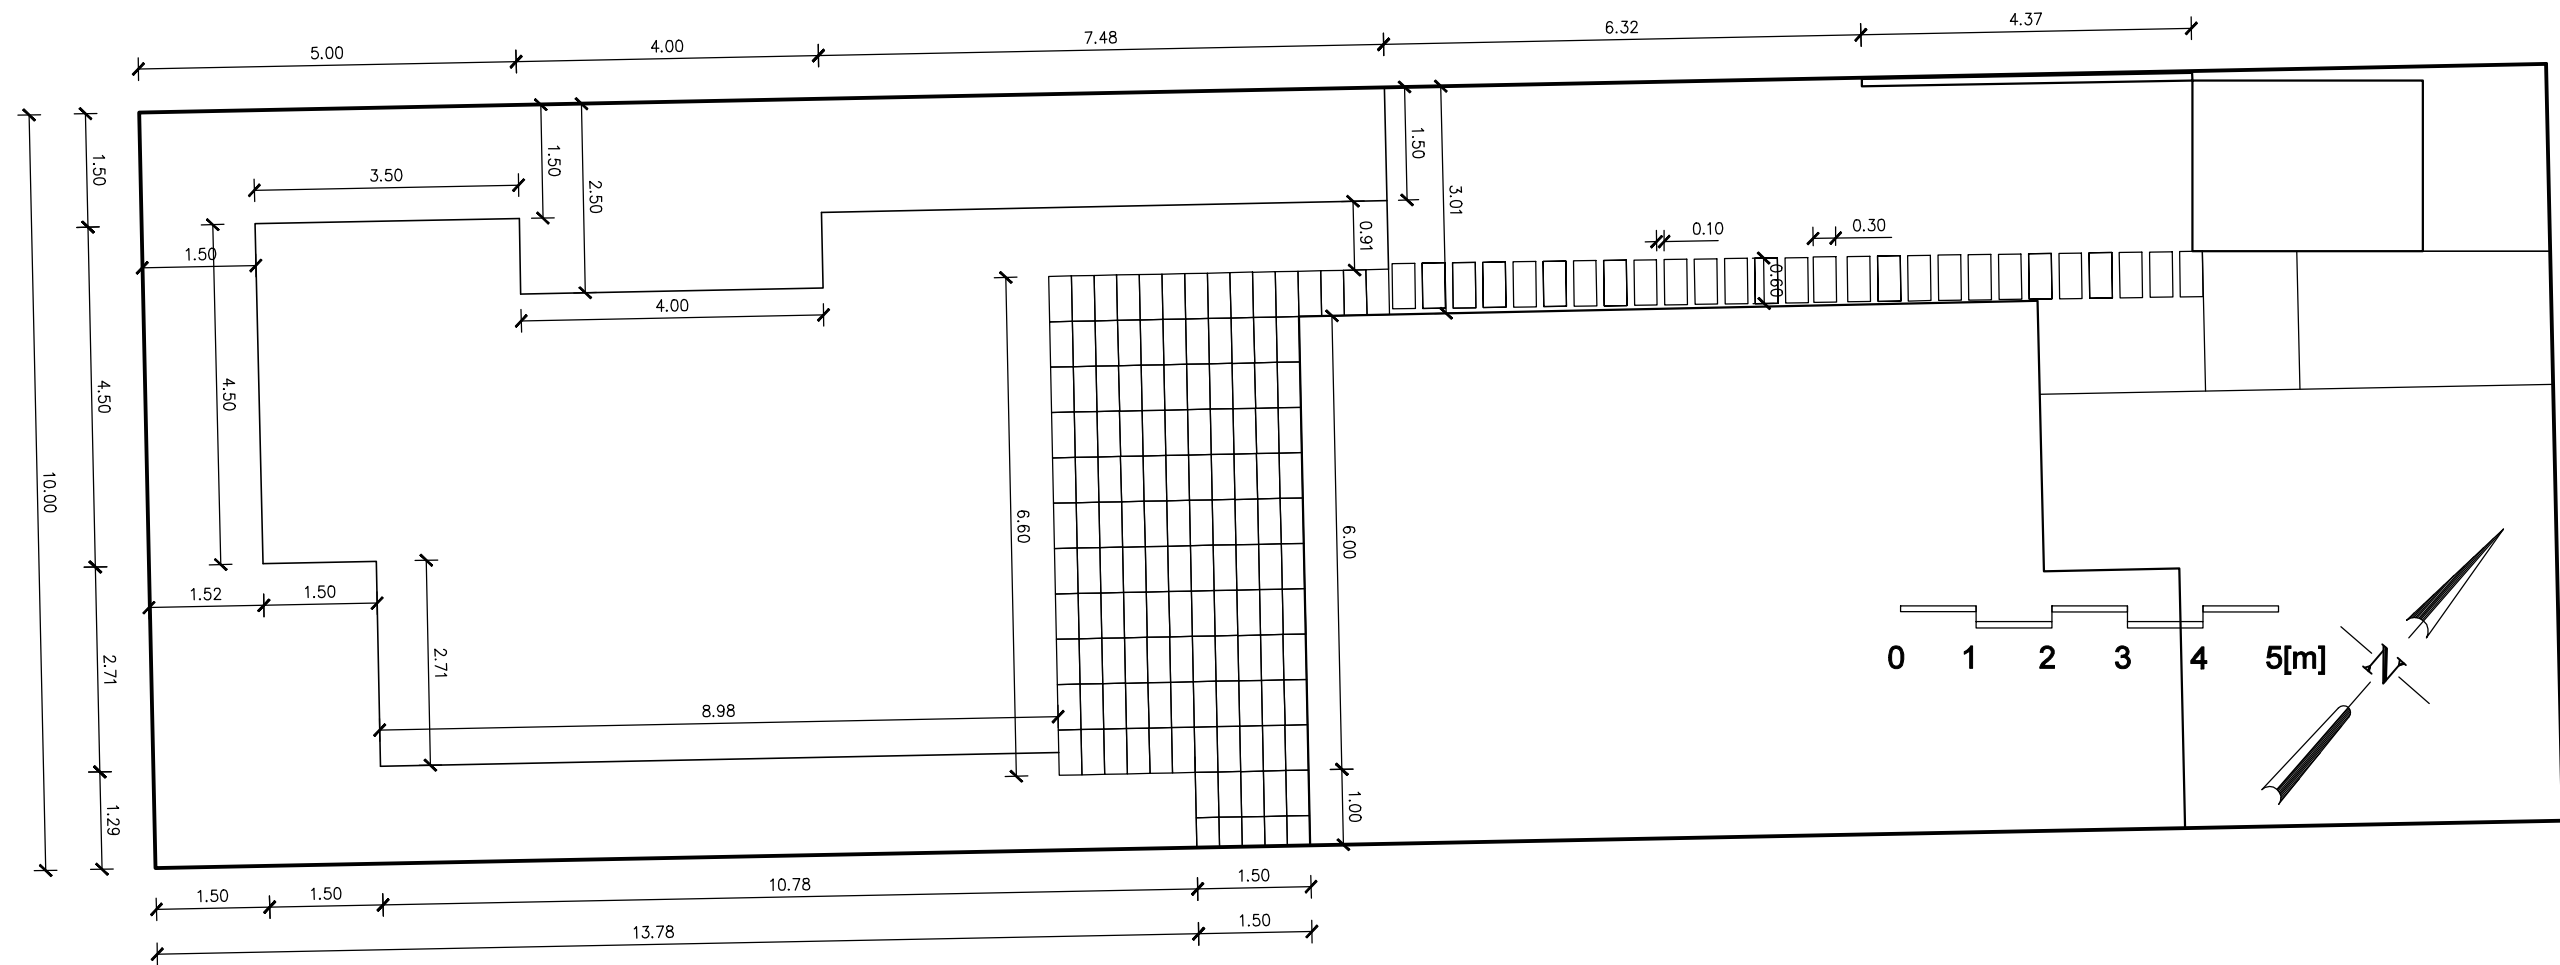


ECO OGRÓD Tomasz Daroch		
Tytuł projektu: Ogród przydomowy	Tytuł rysunku: Wymiarowanie	
Inwestor: Dorota Maskala	Projektant: Katarzyna Niedzwiecka mgr inż. arch. krajobrazu	
Data: wrzesień 2023	skala: 1:100	Rys nr 3



ECO-OGRÓD


skala 1:100 przy wydruku w formacie A3

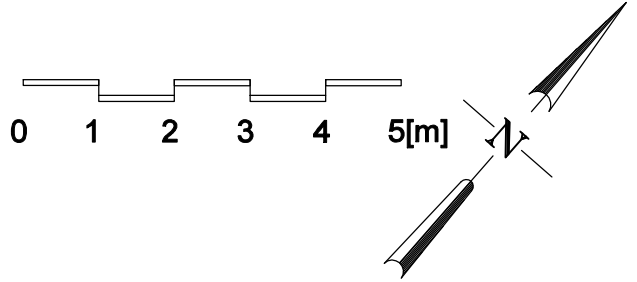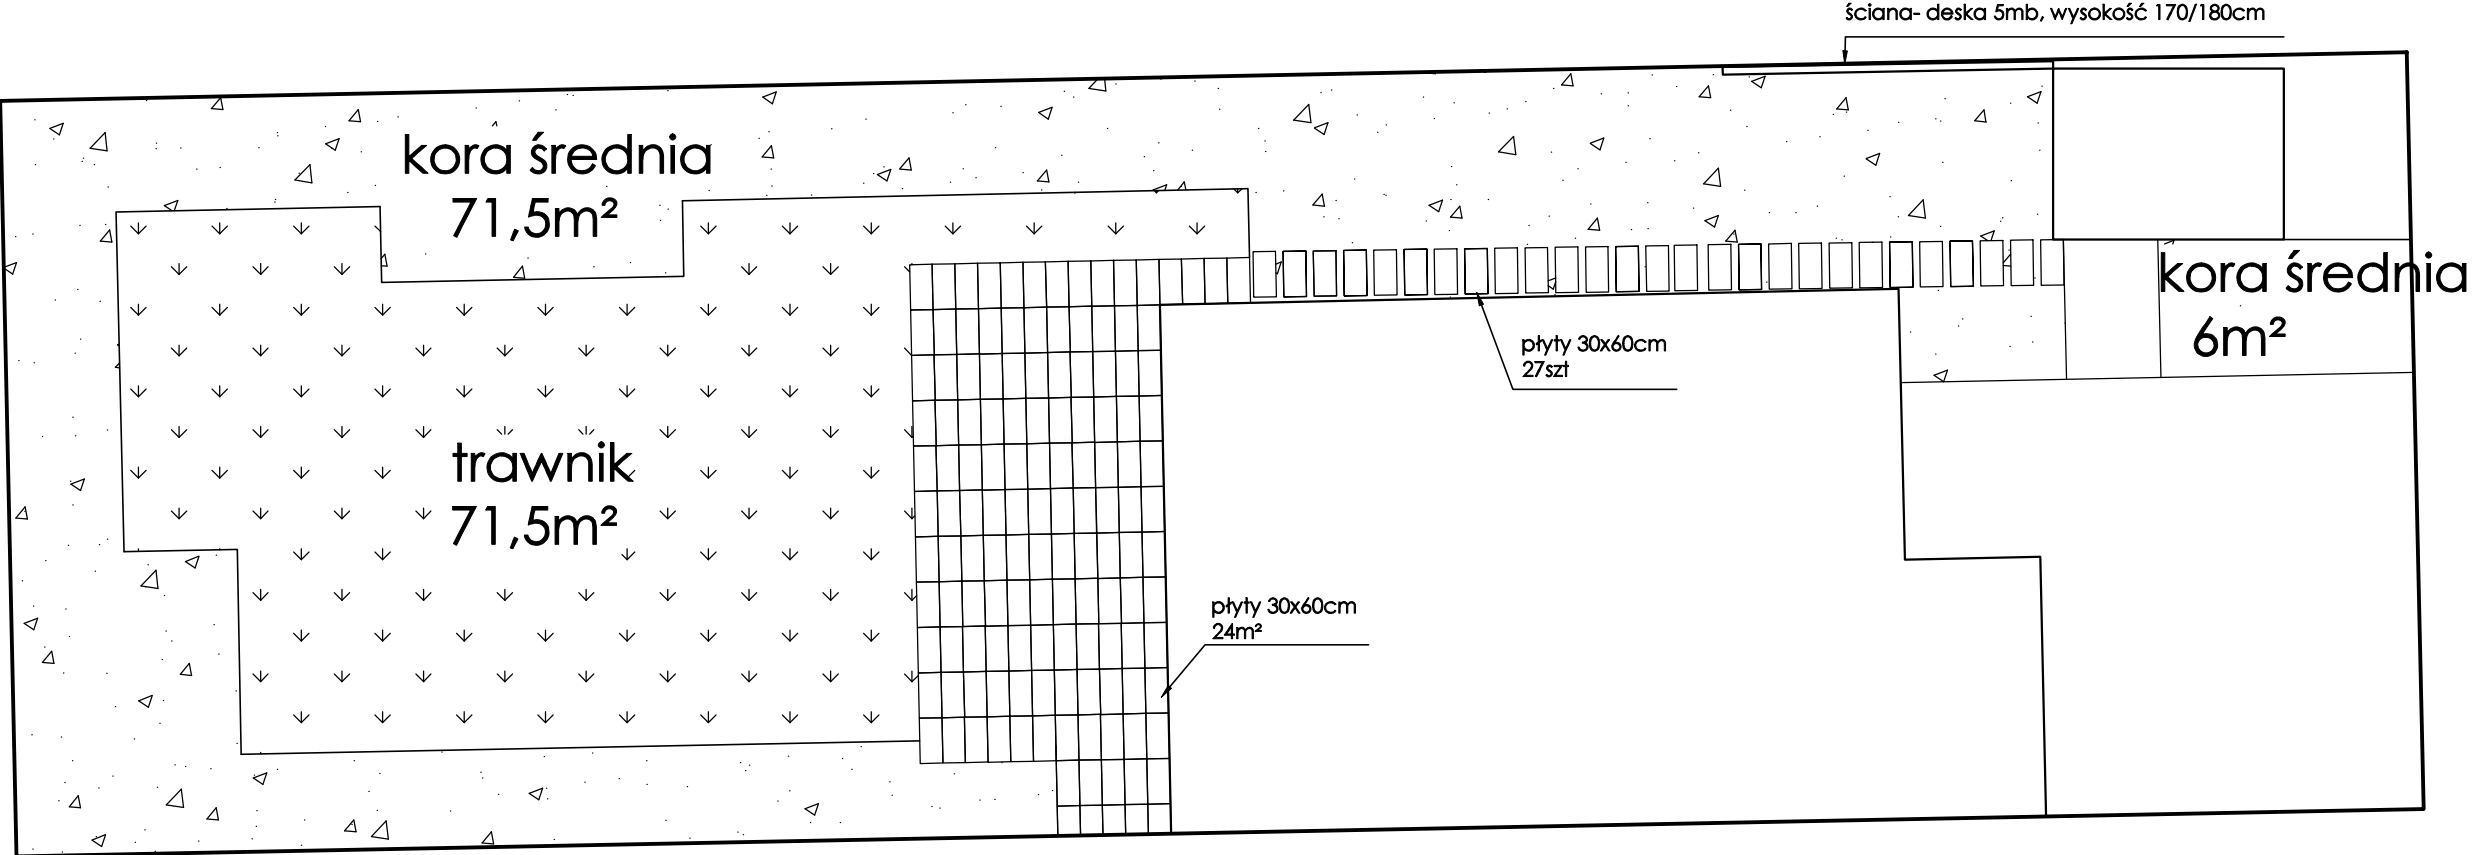

Propozycje płyt:



Płyta Verona
kolor Argento
od Drobruk

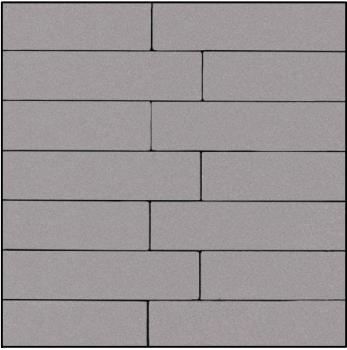

Płyta Torenti
kolor Platino
od Semmerlock



Płyta Novator
kolor Wapień szary
od Bruk- Bet



Płyta Tulo
kolor Zima
od Gladio

Propozycje- zbiorniki wody



ECO OGRÓD Tomasz Daroch		
Tytuł projektu: Ogród przydomowy	Tytuł rysunku: Ściółka/ Powierzchnie	
Inwestor: Dorota Maskala	Projektant: Katarzyna Niedźwiecka mgr inż. arch. krajobrazu	
Data: wrzesień 2023	skala: 1:100	Rys nr 4





ECO OGRÓD Tomasz Daroch

Tytuł projektu:
Ogród przydomowy

Tytuł rysunku:
Propozycja

Inwestor:
Dorota Maskała

Projektant:
Katarzyna Niedźwiecka
mgr inż. arch. krajobrazu

Data:
wrzesień 2023

Rys nr 1



ECO-OGRÓD

głóg Paul's Scarlet

modrzew Pendula

jodła koreańska



jodła Green Carpet

bodziszek

piwonia

jodła Green Carpet

róże + lawenda, szalwia, gaura,
powojniki na podporach

ECO OGRÓD Tomasz Daroch

Tytuł projektu:
Ogród przydomowy

Tytuł rysunku:
Propozycja

Inwestor:
Dorota Maskala

Projektant:
Katarzyna Niedźwiecka
mgr inż. arch. krajobrazu

Data:
wrzesień 2023

Rys nr 2



ECO-OGRÓD



ECO OGRÓD Tomasz Daroch

Tytuł projektu:
Ogród przydomowy

Tytuł rysunku:
Propozycja

Inwestor:
Dorota Maskała

Projektant:
Katarzyna Niedźwiecka
mgr inż. arch. krajobrazu

Data:
wrzesień 2023

Rys nr 3



ECO-OGRÓD

bluszcz

turzyce zimozielone + funkia

jarzębiny kolumnowe

sosna czarna
Oregon Green

parzydło leśne



hortensjæe z przesadzenia
pomiędzy drzewami

ECO OGRÓD Tomasz Daroch

Tytuł projektu:
Ogród przydomowy

Tytuł rysunku:
Propozycja

Inwestor:
Dorota Maskala

Projektant:
Katarzyna Niedźwiecka
mgr inż. arch. krajobrazu

Data:
wrzesień 2023

Rys nr 4



ECO-OGRÓD



śmiatek darniowy
lub sesleria jesienna

bodziszek

jodła Green Carpet

bergenia

brunera

jodła Green Globe

śmiatek darniowy
azalia japońska

ECO OGRÓD Tomasz Daroch			
Tytuł projektu: Ogród przydomowy		Tytuł rysunku: Propozycja	
Inwestor: Dorota Maskala		Projektant: Katarzyna Niedźwiecka mgr inż. arch. krajobrazu	
Data: wrzesień 2023		Rys nr 5	



ECO-OGRÓD

azalia japońska

sosna Oregon Green

sosna kosodrzewina

jeżówka

sosna pospolita Fastigiata

kolkwicia



ECO OGRÓD Tomasz Daroch

Tytuł projektu:
Ogród przydomowy

Tytuł rysunku:
Propozycja

Inwestor:
Dorota Maskala

Projektant:
Katarzyna Niedźwiecka
mgr inż. arch. krajobrazu

Data:
wrzesień 2023

Rys nr 6



ECO-OGRÓD